

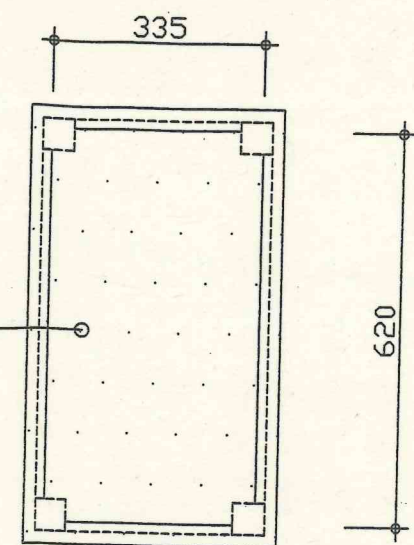


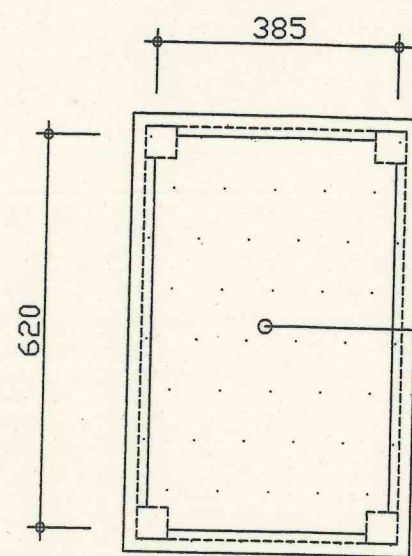

原有屋頂防水層刨除清潔+ 水泥砂漿粉光+ 鋪設彈性水泥防水隔熱面層 A=68M2
(含女兒牆台度20cm)

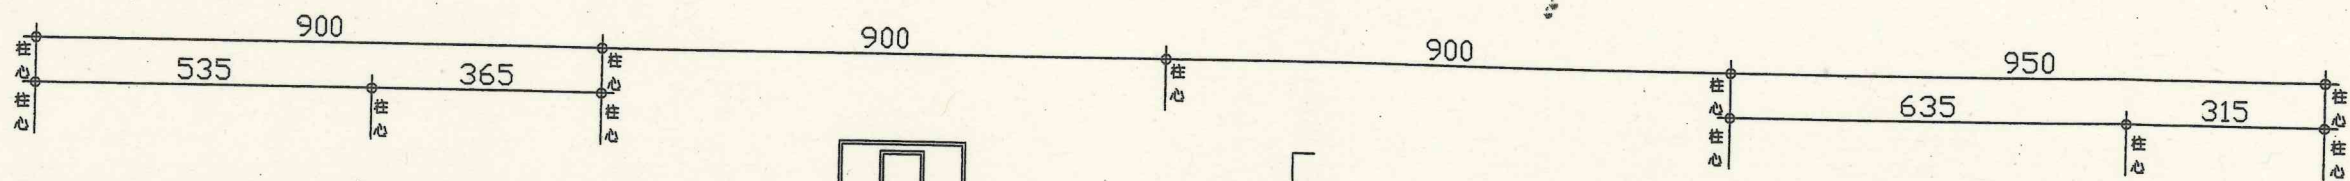

洩水坡度S:1/100

洩水坡度S:1/100


原有磁磚破損修復共1處

原有屋頂防水層刨除清潔+ 水泥砂漿粉光+ 鋪設彈性水泥防水隔熱面層 A=510M2
(含女兒牆台度20cm)

屋頂原有鐵架拆除共1座

原屋面滲水處高壓灌止水責任施工
原玻璃磚打除改為W3 鋁製氣密窗 (100*200)

屋頂層整修平面圖 1/120

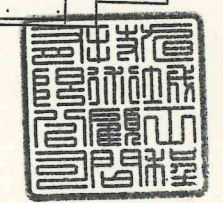

主編 彰化縣消防局	工程名稱：彰化縣消防局埤頭分隊防水整修工程 圖名：屋頂層整修平面圖	比例尺：1/120	設計：黃昭榮 繪圖：楊克華 校核：	日期：	旭城工程技術顧問有限公司	圖號 [A-06] 張數 [008]
--------------	--------------------------------------	-----------	-------------------------	-----	--------------	---------------------------