


附件 2 廠區平面配置圖範例(○○○公司)

製圖日期：○年○月○日

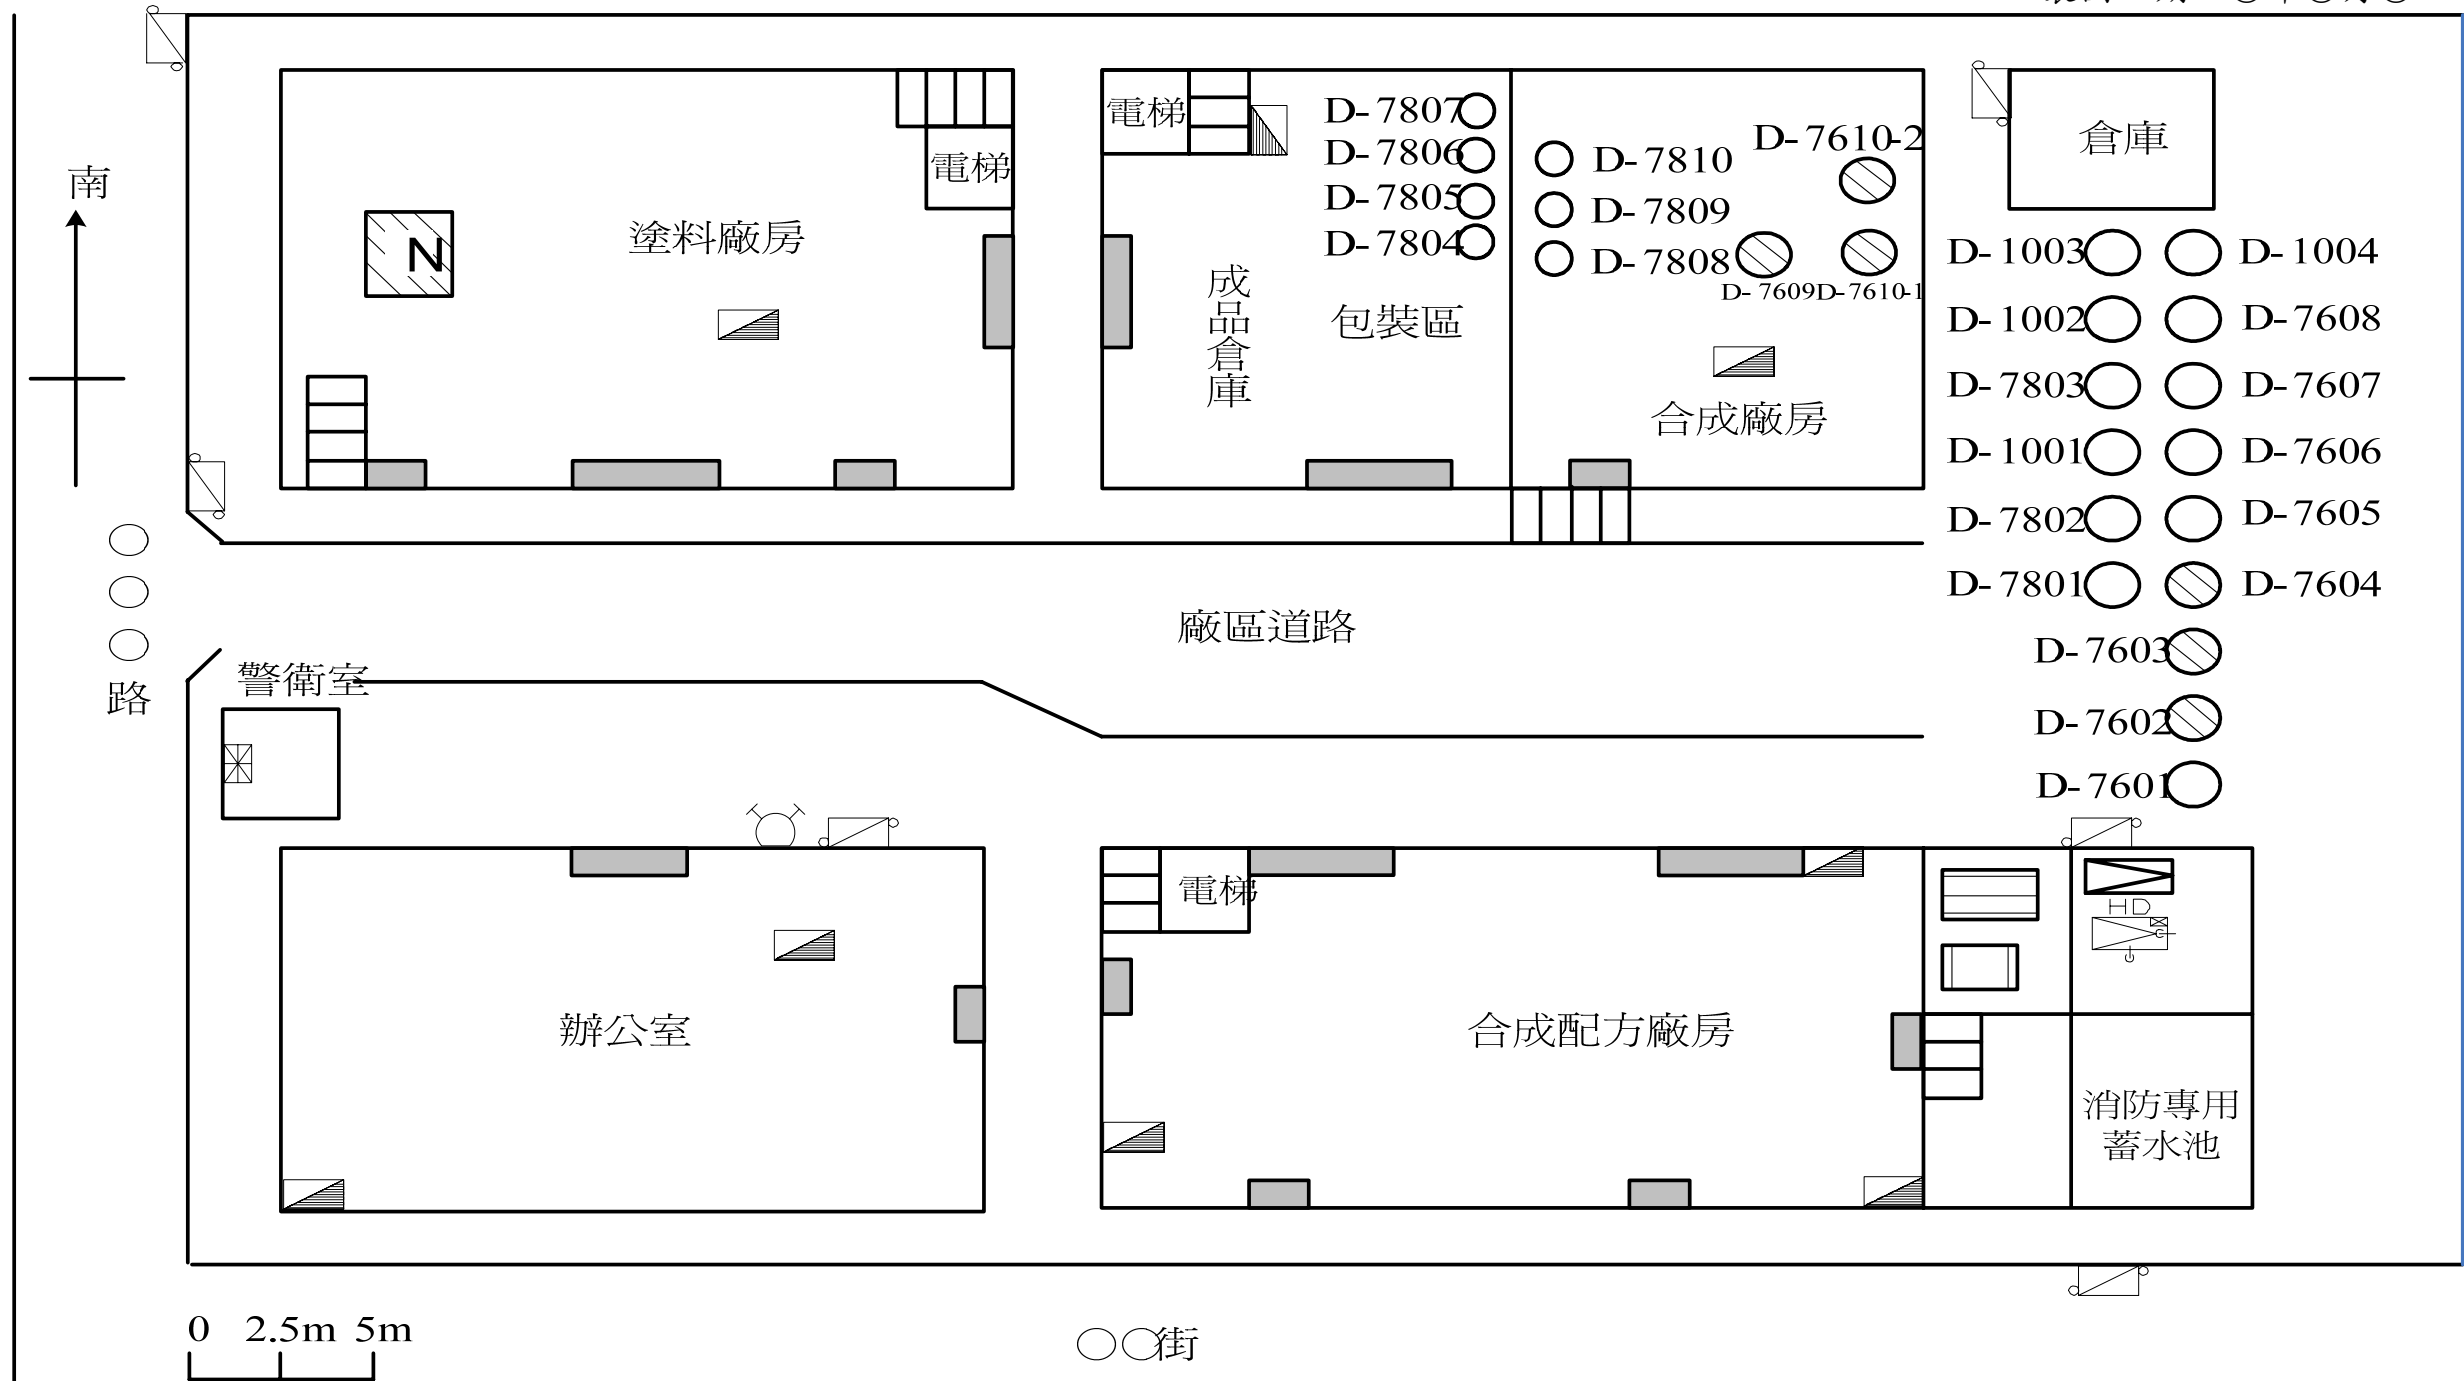

- 圖例
- 緊急出口
  - 連結送水管送水口
  - ⚡ 緊急發電機
  - 🔥 熱媒鍋爐
  - ▨ 室內消防栓箱
  - ☎ 受信總機
  - 🚒 消防泵浦
  - 🔥 蒸氣鍋爐
  - 🚒 室外消防栓
  - 📦 公共危險物儲存場所
  - 🪜 安全梯

本廠公共危險物品儲存場所及儲存物

編號	儲存物	容量	危險物分類	UN No
D-7602	丙烯酸	30噸	第四類	2218
D-7603	丙烯酸	19噸	第四類	2218
D-7604	乙醛	5噸	第四類	1089
D-7609	丙烯酸	20噸	第四類	2218
D-7610-1	甲苯	30噸	第四類	1294
D-7610-2	甲苯	30噸	第四類	1294
N區	硝化纖維	11噸	第五類	2556
成品倉庫	丙烯酸樹脂	200噸	第四類	