


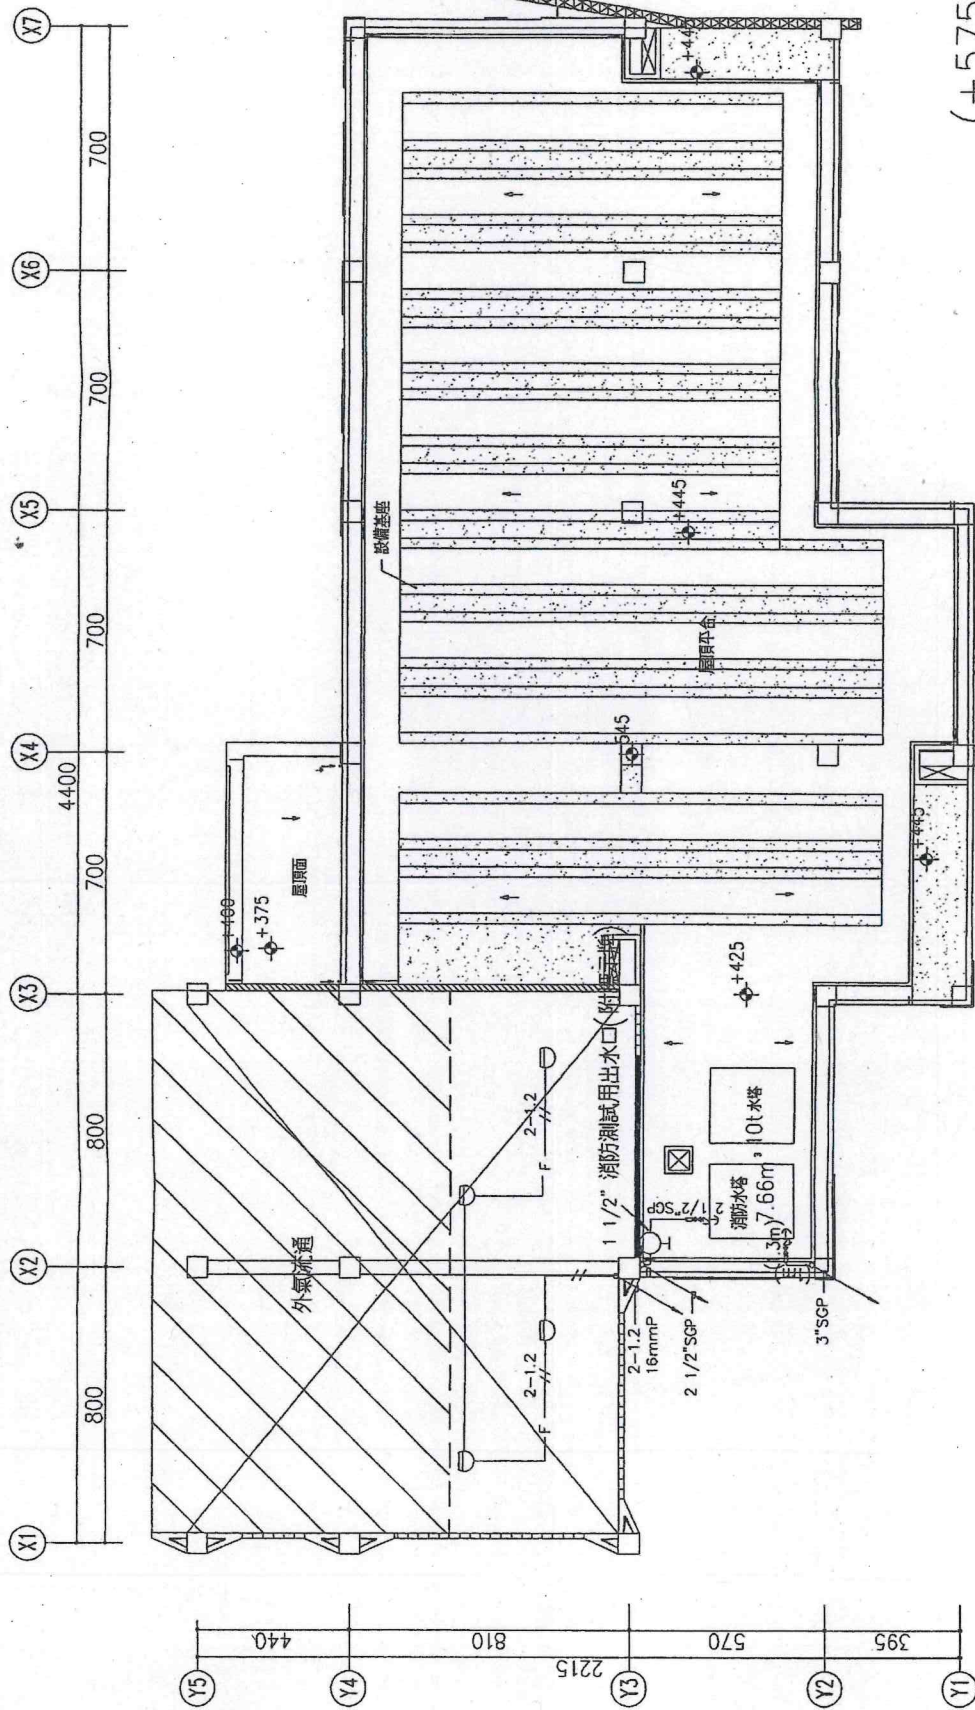

(+575c)屋頂層

註 本工程消防
註 未註明線徑

二 研 中 科